


# ΕΦΗΜΕΡΙΣ ΤΗΣ ΚΥΒΕΡΝΗΣΕΩΣ

## ΤΗΣ ΕΛΛΗΝΙΚΗΣ ΔΗΜΟΚΡΑΤΙΑΣ

ΤΕΥΧΟΣ ΤΕΤΑΡΤΟ — Αρ. Φύλλου 271

23 Μαρτίου 1993


## ΠΕΡΙΕΧΟΜΕΝΑ

### ΑΝΑΔΑΣΩΣΕΙΣ

#### ΑΠΟΦΑΣΕΙΣ



### ΠΟΛΕΟΔΟΜΙΑ

#### ΑΠΟΦΑΣΕΙΣ



## ΑΝΑΔΑΣΩΣΕΙΣ

### ΑΠΟΦΑΣΕΙΣ

Αριθ. 148 (1)

**Κήρυξη ως αναδασωτέας εκτάσεως 584,00 στρεμ. στη θέση Λυγκοβούνι του Δήμου Μαραθώνος του Νομού Αττικής.**

Ο ΝΟΜΑΡΧΗΣ ΑΝΑΤ. ΑΤΤΙΚΗΣ

Έχοντας υπόψη:

1) Τις διατάξεις του Ν. 3200/55 «περί Διοικητικής Αποκεντρώσεως», όπως αυτές τροποποιήθηκαν μεταγενέστερα με τις δ/ξεις του Ν.Δ. 532/70.

2) Τις διατάξεις του Ν.Δ. 1147/1972 «περί Διοικήσεως μείζονος Πρωτευούσης» σε συνδυασμό με τις όμοιες του 711/72 Β.Δ.

3) Τις διατάξεις της παρ. 3 του άρθρου 117 του Συντάγματος.

4) Τις διατάξεις του Ν. 998/79 «περί προστασίας των Δασών και των Δασικών εν γένει εκτάσεων της Χώρας» και ειδικότερα:

α) Του άρθρου 41 παρ. 1 και 3.

β) Του άρθρου 38 παρ. 1.

5) Τις διαταγές του Υπουργείου Γεωργίας:

α) 160417/1180/8.7.80 «περί οδηγιών για τις αναδασωτέες εκτάσεις.

β) 182447/3049/24.9.80.

6) Την αριθμ. 188/15.1.1993 πρόταση του Δασαρχείου Καπανδριτίου σχετικά με την κήρυξη ως αναδασωτέας, της αναφερομένης στο θέμα εκτάσεως, αποφασίζουμε:

Κηρύσσουμε αναδασωτέα, ώστε να αποκλεισθεί η διάθεσή της για άλλο προορισμό, τη δημόσια δασική έκταση (δάσος) συνολικού εμβαδού πεντακοσίων ογδόντα τεσσάρων (584) στρεμμάτων στη θέση Λυγκοβούνι περιφερείας Δήμου Μαραθώνος Ν. Αττικής, με σκοπό τη διατήρηση του χαρακτήρα του δάσους του οποίου η δασική βλάστηση που αποτελείτο από Χ. Πεύκη και αείφυλλα - πλατύφυλλα, καταστράφηκε κατά την πυρκαϊά που έλαβε χώρα στις 29 Ιουλίου 1992 και προσδιορίζεται από τα στοιχεία:

Τμήμα Α': 1, 2, 3, 4, 5, 6, 7, 1

Τμήμα Β': 8, 9, 10, 11, 12, 13, 14, 15, 16, 17, 18, 19, 20, 8, όπως φαίνονται στο συνημμένο διάγραμμα το οποίο αποτελεί αναπόσπαστο μέρος της αποφάσεως αυτής και έχει όρια:

Α' Τμήμα (11,5 στρεμ.):

Ανατολικά: Με αγροτική έκταση

Δυτικά: Ομοίως ως άνω

Βόρεια: Με χωματόδρομο

Νότια: Με αγροτική έκταση.

Β' Τμήμα:

Ανατολικά: Με δημόσια δασική έκταση

Δυτικά: Εν μέρει με δημόσια δασική έκταση και εν μέρει με αγροτική.

Βόρεια: Ομοίως ως άνω

Νότια: Με δημόσια δασική έκταση.

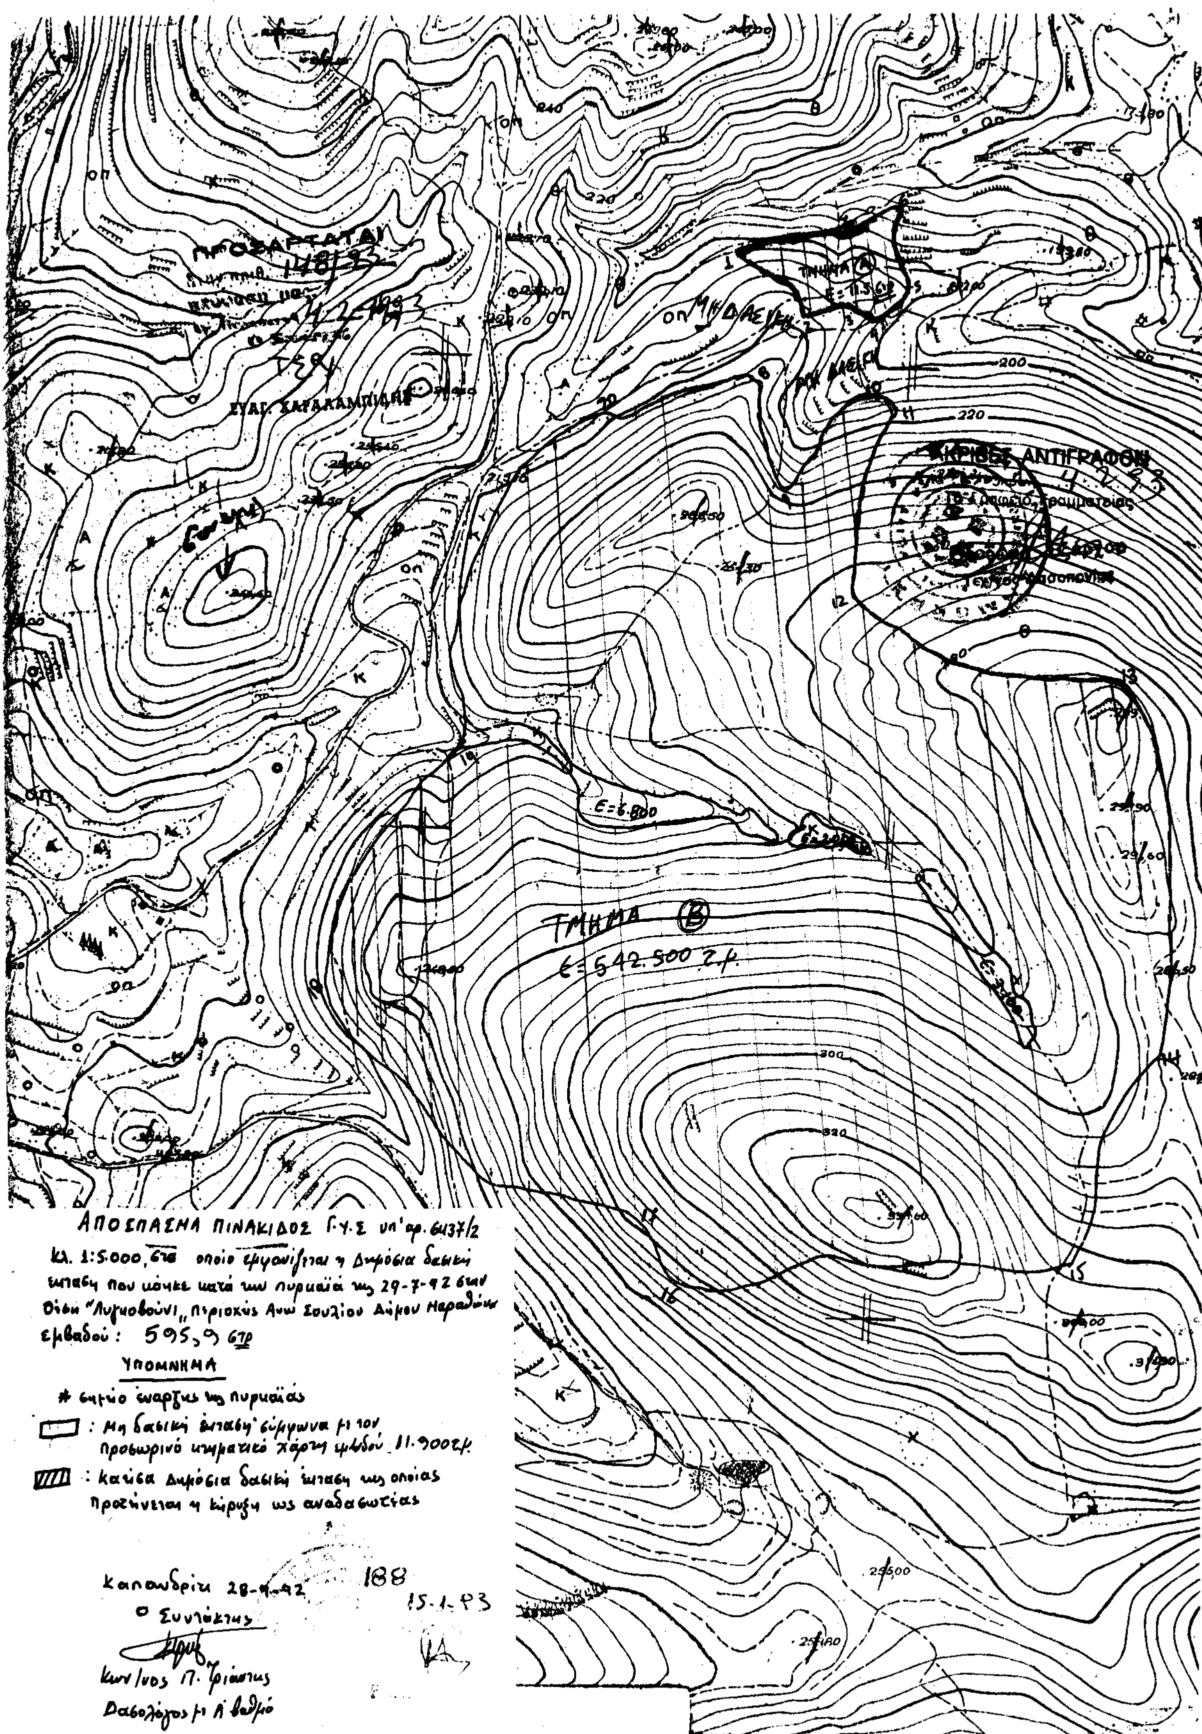
Εξαιρούνται και δεν κηρύσσονται αναδασωτέες οι εκτάσεις που περιλαμβάνονται στο Β' Τμήμα εμβαδού 6.800 στρεμ. 2,00 στρεμ. και 3,100 στρεμ. αντιστοίχως επειδή κατά την ημέρα της πυρκαϊάς ήταν μη δασικές εκτάσεις.

Η απόφαση αυτή να δημοσιευθεί στην Εφημερίδα της Κυβερνήσεως.

Αγία Παρασκευή, 4 Φεβρουαρίου 1993

Ο Νομάρχης

ΕΥΑΓΓ. ΧΑΡΑΛΑΜΠΙΔΗΣ


ΠΡΟΣΑΡΤΑΤΑΙ
ΑΚΡΙΒΕΣ ΑΝΤΙΓΡΑΦΟΝ
ΤΜΗΜΑ Ⓐ
ΤΜΗΜΑ Ⓑ
Ε=542.500 τ.μ.
Ε=6.800
ΑΠΟΣΠΑΣΜΑ ΠΙΝΑΚΙΔΟΣ Γ.Υ.Σ υπ'αρ. 6437/2
Κλ. 1:5.000, στο οποίο εμφανίζεται η Δημόσια δασική
έκταση που κάηκε κατά την πυρκαϊά της 29-7-92 στην
θέση "Λυκοβούνι" περιοχής Άνω Σουλίου Δήμου Μαραθώνα
εμβαδού: 595,9 στρ
ΥΠΟΜΝΗΜΑ
* σημείο έναρξης της πυρκαϊάς
: Μη δασική έκταση σύμφωνα με τον
προσωρινό κτηματικό χάρτη εμβαδού 11.900τμ.
: καμένη Δημόσια δασική έκταση της οποίας
προτείνεται η κήρυξη ως αναδασωτέας
Καπανδρίτι 28-9-92
Ο Συντάκτης
Κων/νος Π. Γριάστης
Δασολόγος με Α΄ βαθμό
188
15-1-93

Αριθ. 3538/92 (2)

Κήρυξη ως αναδασωτέας εκτάσεως 900 τ.μ. στη θέση «Ταφρά» του Δήμου Ν. Μάκρης του Νομού Αττικής.

Ο ΝΟΜΑΡΧΗΣ ΑΝΑΤ. ΑΤΤΙΚΗΣ

Έχοντας υπόψη:

1) Τις διατάξεις του Ν. 3200/55 «περί Διοικητικής Αποκεντρώσεως», όπως αυτές τροποποιήθηκαν μεταγενέστερα με τις δ/ξεις του Ν.Δ. 532/70.

2) Τις διατάξεις του Ν.Δ. 1147/1972 «περί Διοικήσεως μείζονος Πρωτευούσης» σε συνδυασμό με τις όμοιες του 711/72 Β.Δ.

3) Τις διατάξεις της παρ. 3 του άρθρου 117 του Συντάγματος.

4) Τις διατάξεις του Ν. 998/79 «περί προστασίας των Δασών και των Δασικών εν γένει εκτάσεων της Χώρας» και ειδικότερα:

α) Του άρθρου 41 παρ. 1.

β) Του άρθρου 38 παρ. 1.

5) Τις διαταγές του Υπουργείου Γεωργίας:

α) 160417/1180/8.7.80 «περί οδηγιών για τις αναδασωτέες εκτάσεις.

β) 182447/3049/24.9.80.

6) Την αριθμ. 3513/12.11.1992 πρόταση του Δασαρχείου Πεντέλης σχετικά με την κήρυξη ως αναδασωτέας, της αναφερομένης στο θέμα εκτάσεως, αποφασίζουμε:

Κηρύσσουμε αναδασωτέα, ώστε να αποκλεισθεί η διάθεσή της για άλλο προορισμό, τη δημόσια (διακατεχόμενη) δασική έκταση εμβαδού εννεακοσίων (900) τετραγωνικών μέτρων, που βρίσκεται στη θέση «Ταφρά» περιφερείας Δήμου Ν. Μάκρης Ν. Αττικής, με σκοπό τη διατήρηση του χαρακτήρα της δασικής εκτάσεως της οποίας η δασική βλάστηση που αποτελείτο από πουρνάρια, σχίνα, άρκευθο και αγριελιές, καταστράφηκε κατά μήνα Ιούνιο 1992 με παράνομη εκχέρσωση και προσδιορίζεται από τα στοιχεία Α-Β-Γ-Δ-Α, όπως φαίνονται στο συνημμένο διάγραμμα το οποίο αποτελεί αναπόσπαστο μέρος της αποφάσεως αυτής και έχει όρια:

Ανατολικά: Με παράνομη οικοπεδοποιημένη δασική έκταση.

Δυτικά: Ομοίως ως άνω.

Βόρεια: Με ασφαλτοστρωμένο δρόμο.

Νότια: Με παρανόμως οικοπεδοποιημένη δασική έκταση.

Η απόφαση αυτή να δημοσιευθεί στην Εφημερίδα της Κυβερνήσεως.

Αγία Παρασκευή, 14 Ιανουαρίου 1993

Ο Νομάρχης

ΕΥΑΓΓ. ΧΑΡΑΛΑΜΠΙΔΗΣ



# ΠΟΛΕΟΔΟΜΙΑ

## ΑΠΟΦΑΣΕΙΣ

Αριθ. οικ.4668/246 (3)

Τροποποίηση του ρυμοτομικού σχεδίου Καματερού Αττικής στο Ο.Τ. 91Α'.

Ο ΝΟΜΑΡΧΗΣ ΔΥΤ. ΑΤΤΙΚΗΣ

Έχοντας υπόψη:

1. Τις διατάξεις του Ν.Δ/τος της 17ης Ιουλίου 1923 όπως μεταγενέστερα τροποποιήθηκαν και συμπληρώθηκαν και ειδικότερα τα άρθρα 3 και 70.

2. Τις διατάξεις του Α.Ν. 314/1968 (ΦΕΚ 47/Α) όπως τροποποιήθηκαν και συμπληρώθηκαν με το υπ' αρ. 1018/71 Ν.Δ/γμα (ΦΕΚ 220/Α) και με την παρ. 3 του άρθρου 34 του Ν. 1577/85 (ΦΕΚ 210/Α).

3. Τις διατάξεις του υπ' αρ. 183/86 Π.Δ/τος (ΦΕΚ 70/Α).

4. Τις διατάξεις του άρθρου 29Α' του Ν. 1558/1985 όπως συμπληρώθηκαν με το άρθρο 27 του Ν. 2081/1992.

5. Την υπ' αρ. 192/18.7.1992 γνωμοδότηση του Δημοτικού Συμβουλίου Καματερού.

6. Την υπ' αρ. 35/1992 (θέμα 10ο) γνωμοδότηση του Συμβουλίου ΧΟΠ Νομού Δυτ. Αττικής.

7. Το υπ' αρ. 9545/11.12.1992 έγγραφο Δήμο Καματερού, αποφασίζουμε:

Άρθρο 1ο

Εγκρίνεται η τροποποίηση του ρυμοτομικού σχεδίου Καματερού στο Ο.Τ. 91Α' με τον αποχαρακτηρισμό τμήματός του από χώρο πλατείας και τον χαρακτηρισμό του σε οικοδομήσιμο χώρο, όπως φαίνεται στο σχετικό πρωτότυπο σχεδιάγραμμα σε κλίμακα 1:500 που έχει θεωρηθεί από τον Δ/ντή της Δ/νσης Πολεοδομίας Δυτ. Αττικής και που το συνοπτικό του αντίτυπο δημοσιεύεται με αυτή την απόφαση.

Άρθρο 2ο

Από τις διατάξεις αυτής της απόφασης δεν προκαλείται δαπάνη σε βάρος του κρατικού προϋπολογισμού ούτε του προϋπολογισμού του Δήμου Καματερού.

Άρθρο 3ο

Ανακαλείται η υπ' αρ. οικ. 22197/1573/13.11.92 απόφαση Νομάρχη Δυτ. Αττικής.

Άρθρο 4ο

Η ισχύς αυτής της απόφασης αρχίζει από την ημερομηνία δημοσιευσής της στην Εφημερίδα της Κυβερνήσεως.

Η απόφαση αυτή να δημοσιευθεί στην Εφημερίδα της Κυβερνήσεως.

Αιγάλεω, 18 Φεβρουαρίου 1993

Ο Νομάρχης

ΑΘ. ΜΠΟΥΡΑΣ

ΔΗΜΟΣ ΚΑΜΑΤΕΡΟΥ
1:500

6
Μανίκης Γιάννης
Ελευθ. Καψάλη
8
9
Ο.Τ.91
9
1
πλατεία
πεζόδρομος
Ο.Τ.91α
3
Πλατεία
14.00
οδος Ιωλκου
οδος Τριπολεως
οδος Ιφιγενειας
4
5
Ο.Τ.90

Ο.Τ.91
Ο.Τ.91α
πλατεία
οδος Ιφιγενειας
Ο.Τ.90
Τριπολεως
Ιωλκου
Απόσπασμα ρυμοτομικού

ΠΑΝΑΓΙΩΤΗΣ ΤΡΑΚΑΣ

ΝΟΜΑΡΧΙΑ
ΑΥΤ. ΑΤΤΙΚΗΣ
συνοδεύει την με αριθ. 466Β/246/18-2-93 Απόφαση περί τροποποίησης του ρυμοτομικού σχεδίου Καματερού στο Ο.Τ. 91 Α'
Αιγάλεω 18-2-1993
ο Δ/ΝΤΗΣ ΠΟΛΕΟΔΟΜΙΑΣ Δ.Δ.Α.

Ν. ΓΑΡΥΦΑΛΛΟΣ

351/1993
Τ. ΜΕΘΟΔΙΤΗΣ

Αριθ. οικ.4669/247 (4)

Τροποποίηση του ρυμοτομικού σχεδίου Καματερού Αττικής στο Ο.Τ. Γ' 712.

Ο ΝΟΜΑΡΧΗΣ ΔΥΤ. ΑΤΤΙΚΗΣ

Έχοντας υπόψη:

1. Τις διατάξεις του Ν.Δ/τος της 17ης Ιουλίου 1923 όπως μεταγενέστερα τροποποιήθηκαν και συμπληρώθηκαν και ειδικότερα τα άρθρα 3 και 70.

2. Τις διατάξεις του Α.Ν. 314/1968 (ΦΕΚ 47/Α) όπως τροποποιήθηκαν και συμπληρώθηκαν με το υπ' αρ. 1018/71 Ν.Δ/γμα (ΦΕΚ 220/Α) και με την παρ. 3 του άρθρου 34 του Ν. 1577/85 (ΦΕΚ 210/Α).

3. Τις διατάξεις του υπ' αρ. 183/86 Π.Δ/τος (ΦΕΚ 70/Α).

4. Τις διατάξεις του άρθρου 29Α' του Ν. 1558/1985 όπως συμπληρώθηκαν με το άρθρο 27 του Ν. 2081/1992.

5. Την υπ' αρ. 65/13.4.92 γνωμοδότηση του Δημοτικού Συμβουλίου Καματερού.

6. Την υπ' αρ. 35/1992 (θέμα 11ο) γνωμοδότηση του Συμβουλίου ΧΟΠ Νομού Δυτ. Αττικής.

7. Το υπ' αρ. 9546/11.12.1992 έγγραφο Δήμο Καματερού, αποφασίζουμε:

Άρθρο 1ο

Εγκρίνεται η τροποποίηση του ρυμοτομικού σχεδίου Καματερού με τον αποχαρακτηρισμό του Ο.Τ. Γ' 712 από χώρο πλατείας και τον χαρακτηρισμό του σε οικοδομήσιμο χώρο, όπως φαίνεται στο σχετικό πρωτότυπο σχεδιάγραμμα σε κλίμακα 1:500, που έχει θεωρηθεί από τον Δ/ντή της Δ/νσης Πολεοδομίας Δυτ. Αττικής και που το συνοπτικό του αντίτυπο δημοσιεύεται με αυτή την απόφαση.

Άρθρο 2ο

Από τις διατάξεις αυτής της απόφασης δεν προκαλείται δαπάνη σε βάρος του κρατικού προϋπολογισμού, ούτε του προϋπολογισμού του Δήμου Καματερού.

Άρθρο 3ο

Ανακαλείται η υπ' αρ. οικ. 22198/1574/13.11.92 απόφαση Νομάρχη Δυτικής Αττικής.

Άρθρο 4ο

Η ισχύς αυτής της απόφασης αρχίζει από την ημερομηνία δημοσίευσής της στην Εφημερίδα της Κυβερνήσεως.

Η απόφαση αυτή να δημοσιευθεί στην Εφημερίδα της Κυβερνήσεως.

Αιγάλεω, 2 Φεβρουαρίου 1993

Ο Νομάρχης

ΑΘ. ΜΠΟΥΡΑΣ

ΔΗΜΟΣ ΚΑΜΑΤΕΡΟΥ

1:500

ΝΟΜΑΡΧΙΑ
ΔΥΤ. ΑΤΤΙΚΗΣ

συνοδεύει την με αριθ. 4669/247/2-2-93 Απόφαση περί τροποποίησης του ρυμοτομικού σχεδίου Καματερού στο Ο.Τ. Γ/712

Αιγάλεω 2-2-1992

Ο
Δ/ΝΤΗΣ ΠΟΛΕΟΔΟΜΙΑΣ
Δ. Δ. Α.

Μ. ΓΑΡΥΦΑΛΛΟΣ

Οδος Γριβα

Ρ

③

Γ707

Πλατεια

40

Γ708

Γ709

②

Γ710

ΠΕΖΟΔΡΟΜΟΣ

ΒΓ=77.50

Γ714

ΓΔ=36.0

ΠΑΙΔΙΚΗ ΧΑΡΑ

49

Γ713

①

ΟΔΟΣ ΕΚΑΒΗΣ

3.0

04

01

ΠΛΑΤΕΙΑ

Γ712

ΑΒ=35.20

Γ711

④

ΟΔΟΣ ΝΙΚΟΠΟΛΕΩΣ

ΑΔ=77.50

Γ716

⑤

15/2/1993

Τ. ΜΕΣΕΝΙΤΗΣ

Αριθ. οικ.4670/248 (5)

**Τροποποίηση του ρυμοτομικού σχεδίου Καματερού Αττικής στο Ο.Τ. Γ' 265.**

Ο ΝΟΜΑΡΧΗΣ ΔΥΤ. ΑΤΤΙΚΗΣ

Έχοντας υπόψη:

1. Τις διατάξεις του Ν.Δ/τος της 17ης Ιουλίου 1923 όπως μεταγενέστερα τροποποιήθηκαν και συμπληρώθηκαν και ειδικότερα τα άρθρα 3 και 70.

2. Τις διατάξεις του Α.Ν. 314/1968 (ΦΕΚ 47/Α) όπως τροποποιήθηκαν και συμπληρώθηκαν με το υπ' αρ. 1018/71 Ν.Δ/γμα (ΦΕΚ 220/Α) και με την παρ. 3 του άρθρου 34 του Ν. 1577/85 (ΦΕΚ 210/Α).

3. Τις διατάξεις του υπ' αρ. 183/86 Π.Δ/τος (ΦΕΚ 70/Α).

4. Τις διατάξεις του άρθρου 29Α' του Ν. 1558/1985 όπως συμπληρώθηκαν με το άρθρο 27 του Ν. 2081/1992.

5. Την υπ' αρ. 115/1991 γνωμοδότηση του Δημοτικού Συμβουλίου Καματερού.

6. Την υπ' αρ. 36/1992 (θέμα 12ο) γνωμοδότηση του Συμβουλίου ΧΟΠ Νομού Δυτ. Αττικής.

7. Το υπ' αρ. 823/1.2.1993 έγγραφο Δήμο Καματερού, αποφασίζουμε:

Άρθρο 1ο

Εγκρίνεται η τροποποίηση του ρυμοτομικού σχεδίου Καματερού με τη μείωση του κοινόχρηστου-πράσινου που βρίσκεται στο Ο.Τ. Γ' 265, όπως φαίνεται στο σχετικό πρωτότυπο σχεδιάγραμμα σε κλίμακα 1:500, που έχει θεωρηθεί από τον Δ/ντή της Δ/νσης Πολεοδομίας Δυτ. Αττικής και που το συνοπτικό του αντίτυπο δημοσιεύεται με αυτή την απόφαση.

Άρθρο 2ο

Από τις διατάξεις αυτής της απόφασης δεν προκαλείται δαπάνη σε βάρος του κρατικού προϋπολογισμού ούτε του προϋπολογισμού του Δήμου Καματερού.

Άρθρο 3ο

Η ισχύς αυτής της απόφασης αρχίζει από την ημερομηνία δημοσίευσής της στην Εφημερίδα της Κυβερνήσεως.

Η απόφαση αυτή να δημοσιευθεί στην Εφημερίδα της Κυβερνήσεως.

Αιγάλεω, 18 Φεβρουαρίου 1993

Ο Νομάρχης

ΑΘ. ΜΠΟΥΡΑΣ

ΔΗΜΟΣ ΚΑΜΑΤΕΡΟΥ

1:500

ΠΕΖΟΔΡΟΜΟΣ

Ο.Τ. Γ 265

Κ.Π

Ο.Τ. Γ 241

Ο.Τ. Γ 268

Κ.Π. Γ 273

ΑΤΤΙΚΗΣ

Αιγάλεω 18-2-1993

Μ. ΓΑΛΥΦΑΛΛΟΣ

